

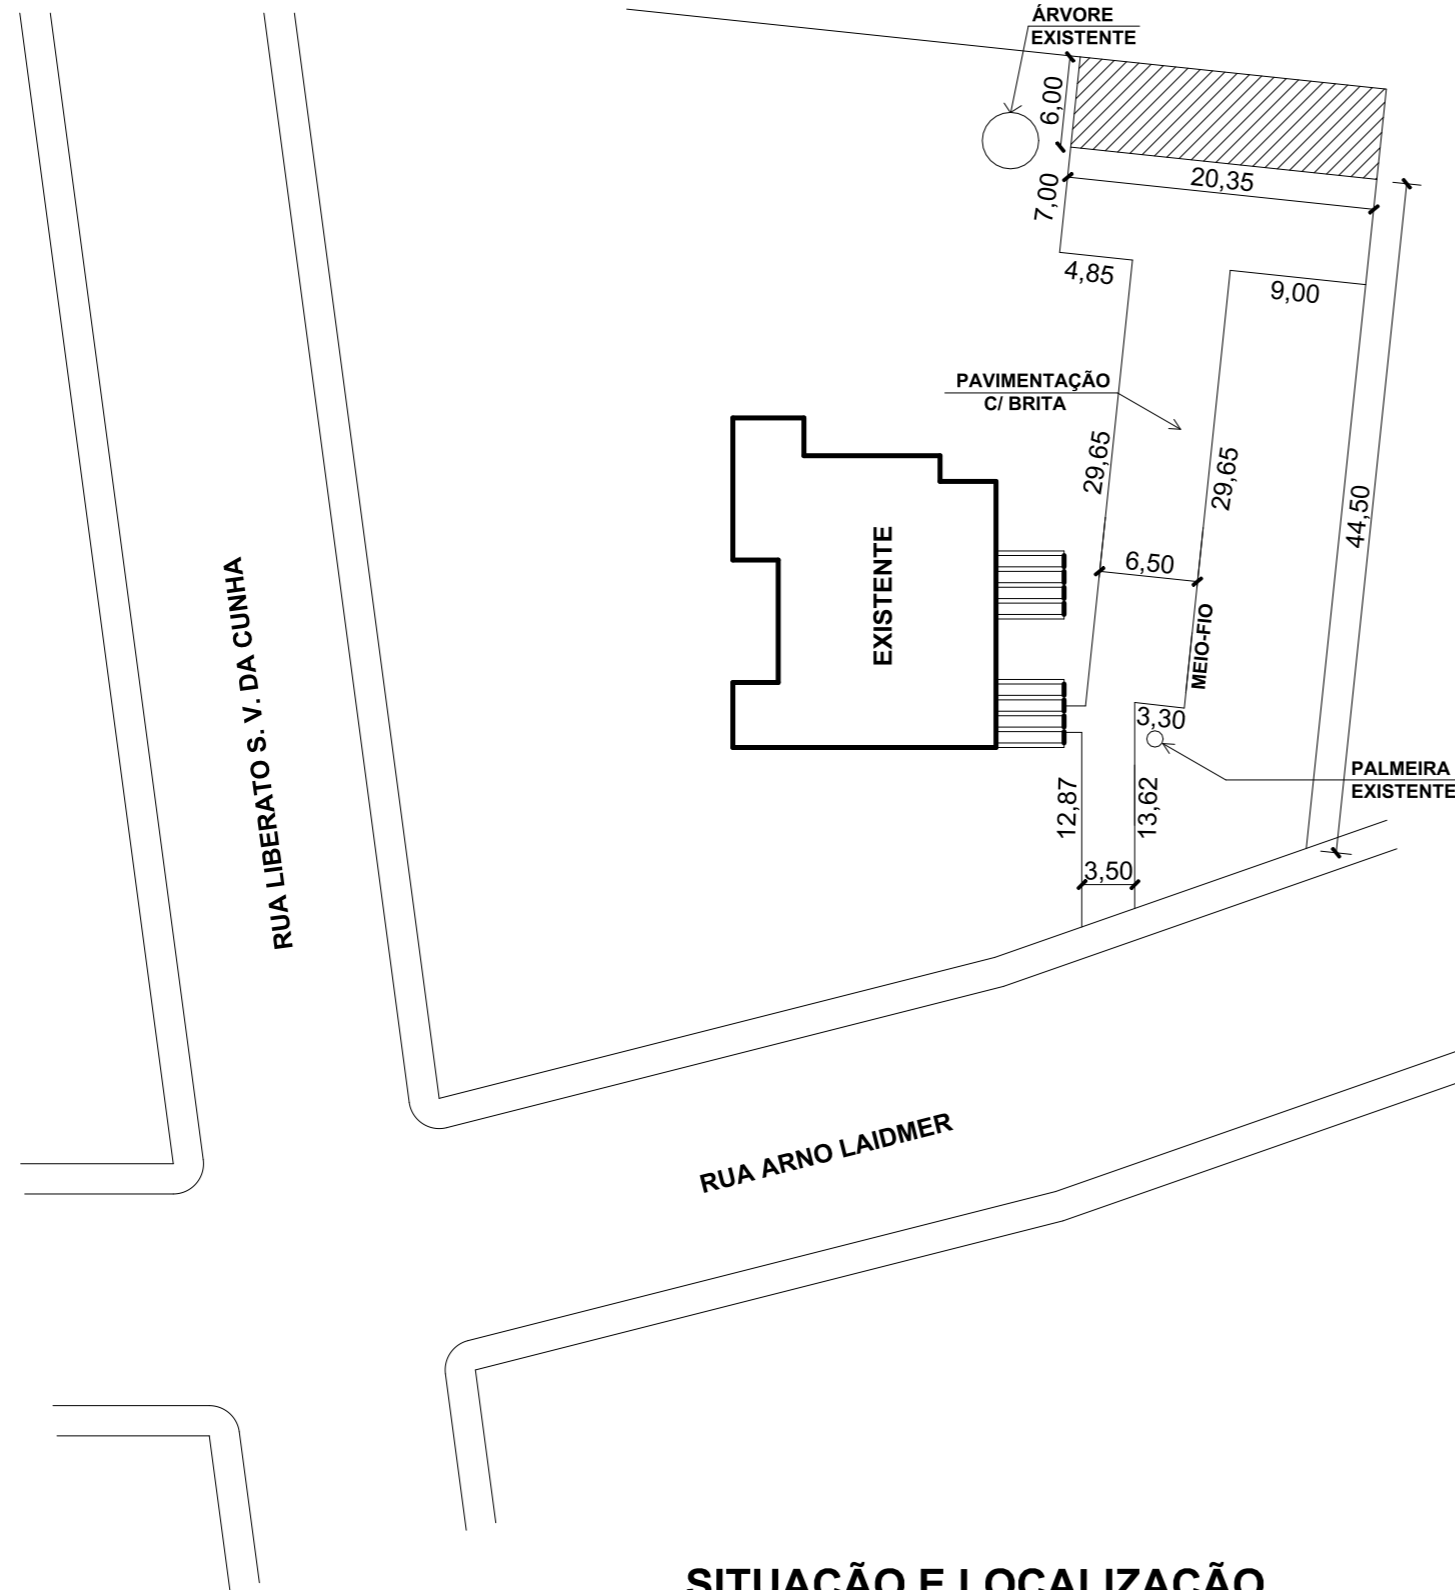


SETOR 03
 QUADRA 05
 LOTE 1009

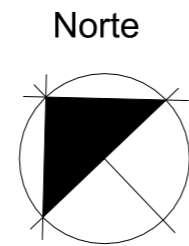

SITUAÇÃO E LOCALIZAÇÃO
 ESCALA: 1/500

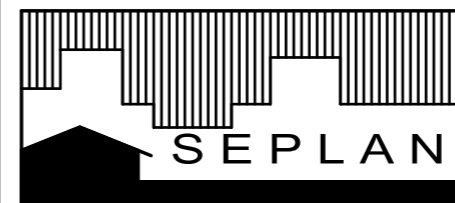

PREFEITURA MUNICIPAL DE LAJEADO
 SECRETARIA DO PLANEJAMENTO
 Rua Júlio May, 242 - CEP 95.900.000
 Tel.: (051)3982-1065 - Fax: (051)3982-1049

OBRA: **GARAGEM - SEMA**

PREFEITO MUNICIPAL:
MARCELO CAUMO

SECRETÁRIA DO PLANEJAMENTO:
RAFAEL ZANATTA

RESPONSÁVEL TÉCNICO:
 CARLOS ALFREDO GERHARDT - CREA 32567

PROPRIETÁRIO:
SEMA

DISCRIMINAÇÃO:
 SITUAÇÃO E LOCALIZAÇÃO

AREA:
 122,10m²

ESCALA:
 1/500

DATA:
 DEZEMBRO/2018

PRANCHA:
 01

DESENHO:
 JULIAN

EXPEDIENTE:
 2421/2015

MAPOTECA: